



ПРОЕКТ ОРГАНИЗАЦИИ ДОРОЖНОГО ДВИЖЕНИЯ

на эксплуатацию внутренней территории объекта по адресу:
г. Москва, Маломосковская ул., д. 14, ЖК «1147»

2025 г.

ПРОЕКТЫ ОДД | ПРОЕКТЫ И СТРОИТЕЛЬСТВО ДОРОГ
ОБУСТРОЙСТВО И АВТОМАТИЗАЦИЯ ПАРКОВОК | УСТАНОВКА ЗНАКОВ

ООО «С-ПРОДЖЕКТ»

Москва, Хлебозаводский проезд д. 7с9, 7 этаж. Ассоциация ЭАЦП «ПРОЕКТНЫЙ ПОРТАЛ» СРО-П-019-26082009

Тел. +7 (495) 971 3 971. E-mail: 9713971@mail.ru. www.OrgDoc.ru www.ОДД.РФ

УТВЕРЖДАЮ

(подпись/ФИО)

" " 2025 год

ПРОЕКТ ОРГАНИЗАЦИИ ДОРОЖНОГО ДВИЖЕНИЯ (ПОДД)

на эксплуатацию внутренней территории объекта по адресу:
г. Москва, Маломосковская ул., д. 14, ЖК «1147»

Генеральный директор

/Шипов Е.В./



2025 год

УТВЕРЖДЕНА
приказом Федеральной службы
по экологическому, технологическому
и атомному надзору
от 4 марта 2019 г. N 86

ВЫПИСКА ИЗ РЕЕСТРА ЧЛЕНОВ САМОРЕГУЛИРУЕМОЙ ОРГАНИЗАЦИИ

«27» апреля 2023 г.

№1543

**АССОЦИАЦИЯ ЭКСПЕРТНО-АНАЛИТИЧЕСКИЙ ЦЕНТР ПРОЕКТИРОВЩИКОВ
«ПРОЕКТНЫЙ ПОРТАЛ»**

(АССОЦИАЦИЯ ЭАЦП «ПРОЕКТНЫЙ ПОРТАЛ»)

СРО, основанные на членстве лиц, осуществляющих **подготовку проектной документации**

115114, г. Москва, Дербеневская наб., д. 11, www.sroprp.ru, info@sroprp.ru

Регистрационный номер в государственном реестре саморегулируемых организаций

СРО-П-019-26082009

выдана Обществу с ограниченной ответственностью «С-Проджект»

Наименование	Сведения
1. Сведения о члене саморегулируемой организации:	
1.1. Полное и (в случае, если имеется) сокращенное наименование юридического лица или фамилия, имя, (в случае, если имеется) отчество индивидуального предпринимателя	Общество с ограниченной ответственностью «С-Проджект» (ООО «С-Проджект»)
1.2. Идентификационный номер налогоплательщика (ИНН)	7724703875
1.3. Основной государственный регистрационный номер (ОГРН) или основной государственный регистрационный номер индивидуального предпринимателя (ОГРНИП)	1097746202619
1.4. Адрес места нахождения юридического лица	115583, РФ, г. Москва, ул. Воронежская, 1/37, оф. 231
1.5. Место фактического осуществления деятельности (только для индивидуального предпринимателя)	---
2. Сведения о членстве индивидуального предпринимателя или юридического лица в саморегулируемой организации:	
2.1. Регистрационный номер члена в реестре членов саморегулируемой организации	П-019-7724703875
2.2. Дата регистрации юридического лица или индивидуального предпринимателя в реестре членов	29.04.2019 г.

саморегулируемой организации (число, месяц, год)	
2.3. Дата (число, месяц, год) и номер решения о приеме в члены саморегулируемой организации	23.04.2019 г., №30
2.4. Дата вступления в силу решения о приеме в члены саморегулируемой организации (число, месяц, год)	29.04.2019 г.
2.5. Дата прекращения членства в саморегулируемой организации (число, месяц, год)	---
2.6. Основания прекращения членства в саморегулируемой организации	---

3. Сведения о наличии у члена саморегулируемой организации права выполнения работ:

3.1. Дата, с которой член саморегулируемой организации имеет право выполнять инженерные изыскания, осуществлять **подготовку проектной документации**, строительство, реконструкцию, капитальный ремонт, снос объектов капитального строительства по договору подряда на выполнение инженерных изысканий, **подготовку проектной документации**, по договору строительного подряда, по договору подряда на осуществление сноса (нужное выделить):

в отношении объектов капитального строительства (кроме особо опасных, технически сложных и уникальных объектов, объектов использования атомной энергии)	в отношении особо опасных, технически сложных и уникальных объектов капитального строительства (кроме объектов использования атомной энергии)	в отношении объектов использования атомной энергии
29.04.2019 г.	---	---

3.2. Сведения об уровне ответственности члена саморегулируемой организации по обязательствам по договору подряда на выполнение инженерных изысканий, **подготовку проектной документации**, по договору строительного подряда, по договору подряда на осуществление сноса, и стоимости работ по одному договору, в соответствии с которым указанным членом внесен взнос в компенсационный фонд возмещения вреда (нужное выделить):

а) первый	Есть	стоимость работ по договору не превышает 25 000 000 рублей
б) второй	---	стоимость работ по договору не превышает 50 000 000 рублей
в) третий	---	стоимость работ по договору не превышает 300 000 000 рублей
г) четвертый	---	стоимость работ по договору составляет 300 000 000 рублей и более

д) пятый	---	---
е) простой	---	---

3.3. Сведения об уровне ответственности члена саморегулируемой организации по обязательствам по договору подряда на выполнение инженерных изысканий, **подготовку проектной документации**, по договору строительного подряда, по договору подряда на осуществление сноса, заключенным с использованием конкурентных способов заключения договоров, и предельному размеру обязательств по таким договорам, в соответствии с которым указанным членом внесен взнос в компенсационный фонд обеспечения договорных обязательств (нужное выделить):

а) первый	---	предельный размер обязательств по договорам не превышает 25 000 000 рублей
б) второй	---	предельный размер обязательств по договорам не превышает 50 000 000 рублей
в) третий	---	предельный размер обязательств по договорам не превышает 300 000 000 рублей
г) четвертый	---	предельный размер обязательств по договорам составляет 300 000 000 рублей и более
д) пятый	---	---

4. Сведения о приостановлении права выполнять инженерные изыскания, осуществлять **подготовку проектной документации**, строительство, реконструкцию, капитальный ремонт, снос объектов капитального строительства:

4.1. Дата, с которой приостановлено право выполнения работ (число, месяц, год)	---
4.2. Срок, на который приостановлено право выполнения работ	---

Генеральный директор

С.В. Голубев

М.П.



Обозначение	Наименование	Примечание
	Выписка из реестра членов саморегулируемой организации №1543 от 27.04.2023 г.	2 – 4
-С	Содержание тома	5
-ПЗ	Пояснительная записка	6 – 8
-ГЧ.1	Ситуационный план размещения объекта	9
-ГЧ.2	Схема существующей организации дорожного движения. М 1:500	10
-ГЧ.3	Схема организации дорожного движения на период эксплуатации. М 1:500	11

Согласовано			

Ивн. № подл.	Подп. и дата	Взам. инв. №							

1 ВВЕДЕНИЕ

1.1 Полное наименование объекта проектирования: Проект организации дорожного движения на эксплуатацию внутренней территории объекта по адресу: г. Москва, Маломосковская ул., д. 14, ЖК «1147»

2 ПЕРЕЧЕНЬ НОРМАТИВНЫХ ДОКУМЕНТОВ

Приказ Министерства транспорта Российской Федерации № 274 “Об утверждении Правил подготовки документации по организации дорожного движения” от 30.07.2020 г.

ГОСТ Р 21.101-2020 Система проектной документации для строительства. Основные требования к проектной и рабочей документации

ГОСТ Р 51256-2018 Технические средства организации дорожного движения. Разметка дорожная. Классификация. Технические требования

ГОСТ Р 52289-2019 Технические средства организации дорожного движения. Правила применения дорожных знаков, разметки, светофоров, дорожных ограждений и направляющих устройств

ГОСТ Р 52290-2004 Технические средства организации дорожного движения. Знаки дорожные. Общие технические требования

3 СУЩЕСТВУЮЩЕЕ ПОЛОЖЕНИЕ

Рассматриваемый участок расположен в Алексеевском районе Северо-Восточного административного округа города Москвы. Транспортное обслуживание объекта будет осуществляться с Маломосковской улицы и местного проезда.

Проектируемый жилой комплекс расположен на обособленной территории, вне проезжих частей улиц и дорог.

Ширина проезжей части Маломосковской улицы вблизи от зоны проектирования составляет 12,0 – 12,5 м. Ширина тротуаров колеблется от 2,3 до 3,1 м. Интенсивность движения пешеходов низкая.



Движение автотранспорта по улице двухстороннее, осуществляется по одной - двум полосам движения в каждом направлении. Горизонтальная дорожная разметка нанесена. Интенсивность движения автотранспорта по улице составляет 560 приведенных единиц в час по направлению к Ярославской улице и 340 приведенных единиц в час в противоположном направ-

Согласовано

Инв. № подл.

Взам. инв. №

Подп. и дата

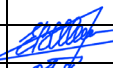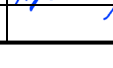						-ПЗ		
Изм.	Колуч.	Лист	№ док.	Подп.	Дата			
Ген. дир.	Шипов				14.01.25	Пояснительная записка		
Разраб.	Булгакова				14.01.25			
Проверил	Краснова				14.01.25			
						Стадия	Лист	Листов
						П	1	3
						 ООО "С-Проджект" Тел.: 8(495)971-3-971 www.OrgDoc.ru		

лении (к улице Константинова). По Маломосковской улице осуществляется движение общественного транспорта: автобус №286 и №414. Остановочный пункт городского пассажирского транспорта «Социальный фонд России» находится вблизи от зоны проектируемого объекта.

4 ЭКСПЛУАТАЦИЯ

На территории вокруг комплекса запроектировано одностороннее движение.

Ширина дворовых проездов запроектирована шириной 6,0 м. Въезды-выезды на территорию жилого комплекса обустраиваются дорожными знаками 5.21 “Жилая зона” и 5.22 “Конец жилой зоны”. Максимально допустимая скорость движения по территории принимается в соответствии с п. 10.2 Правил дорожного движения РФ – 20 км/ч.

Для обеспечения безопасного встречного разъезда и исключения несанкционированной парковки на проездах и улицах устанавливаются дорожные знаки 3.27 “Остановка запрещена” с табличками 8.24 “Работает эвакуатор”.

Схемами организации движения предусматривается установка дорожных знаков I типа-размера со светоотражающей пленкой типа «Б» в соответствии с ГОСТ Р 52289-2019 и ГОСТ Р 52290-2004. Элементы изображения черного и серого цветов знаков не должны обладать световозвращающим эффектом.

Знаки I типоразмера устанавливаются на оцинкованных стойках диаметром 57 мм. Расстояние от нижнего края знака до поверхности дорожного покрытия (высота установки), кроме случаев, специально оговоренных ГОСТ Р 52289-2019, должно быть в соответствии с рисунком 1:

- от 2 до 4 м – при установке сбоку от проезжей части в населенных пунктах;
- от 0,6 до 1,5 м – при установке на конструктивно выделенных направляющих островках или островках безопасности, а также на проезжей части или обочине на переносных опорах по ГОСТ Р 58350-2019 или на переносных передвижных комплексах по ГОСТ 32758-2014.

Высота установки знаков, расположенных сбоку от дороги, определяется от поверхности дорожного покрытия на краю проезжей части. При расположении знаков друг над другом высота установки определяется по нижнему знаку. Расстояние между соседними знаками, размещенными на одной опоре, должно составлять 50 мм. Расстояние от края проезжей части (при наличии обочины - от бровки земляного полотна) до ближайшего к ней края знака, установленного сбоку от проезжей части, должно быть от 0,5 до 2,5 м.

Изм.	Колуч.	Лист	№ док.	Подп.	Дата
Изм.	Колуч.	Лист	№ док.	Подп.	Дата
Изм.	Колуч.	Лист	№ док.	Подп.	Дата

Взам. инв. №

Подп. и дата

Инв. № подл.

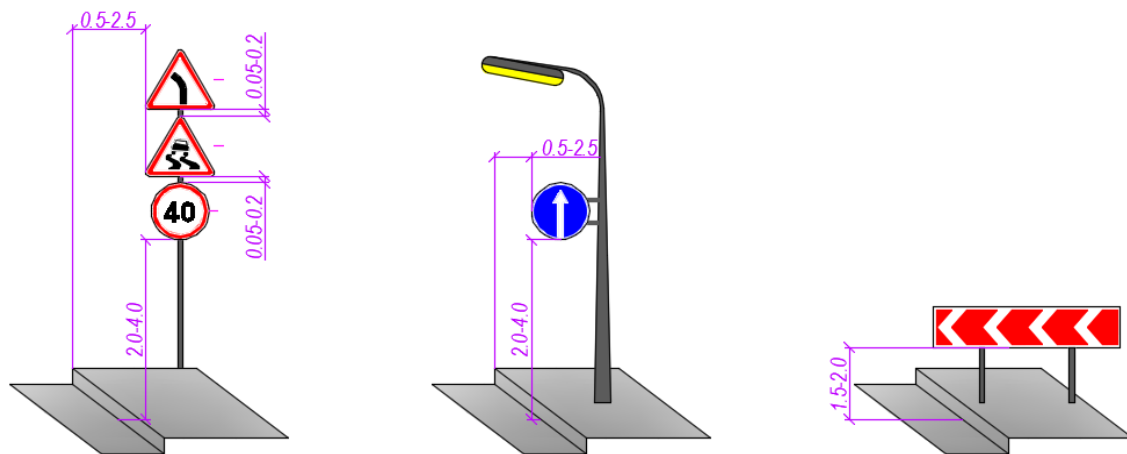


Рисунок 1 – Способы установки дорожных знаков

Разметку проезжей части наносить в соответствии с проектом. Нанесение продольной разметки, стрелок, цифр и элементов поперечной разметки производить термопластиком со стеклошариками. Отклонение от проектного положения горизонтальной разметки не должно превышать: в поперечном направлении (относительно оси проезжей части) - 0,05 м; в продольном направлении (относительно оси проезжей части) для начального и конечного положения разметки - 1,0 м (кроме 1.12, 1.13, 1.25), для 1.12, 1.13, 1.25 - 0,10 м. Горизонтальная разметка не должна выступать над поверхностью, на которую она нанесена, более чем на 6 мм, включая высоту выступов разметки с профильной поверхностью и в случае нанесения новой горизонтальной разметки по старой. Функциональная долговечность постоянной горизонтальной разметки, выполненной термопластиками с толщиной нанесения 1,5 мм и более, штучными формами и полимерными лентами – не менее одного года. Функциональная долговечность постоянной горизонтальной разметки, выполненной термопластиками с толщиной нанесения менее 1,5 мм - не менее шести месяцев.

Взам. инв. №

Подп. и дата


Инв. № подл.

Изм.	Колуч.	Лист	№ док.	Подп.	Дата


-ПЗ

Лист

3

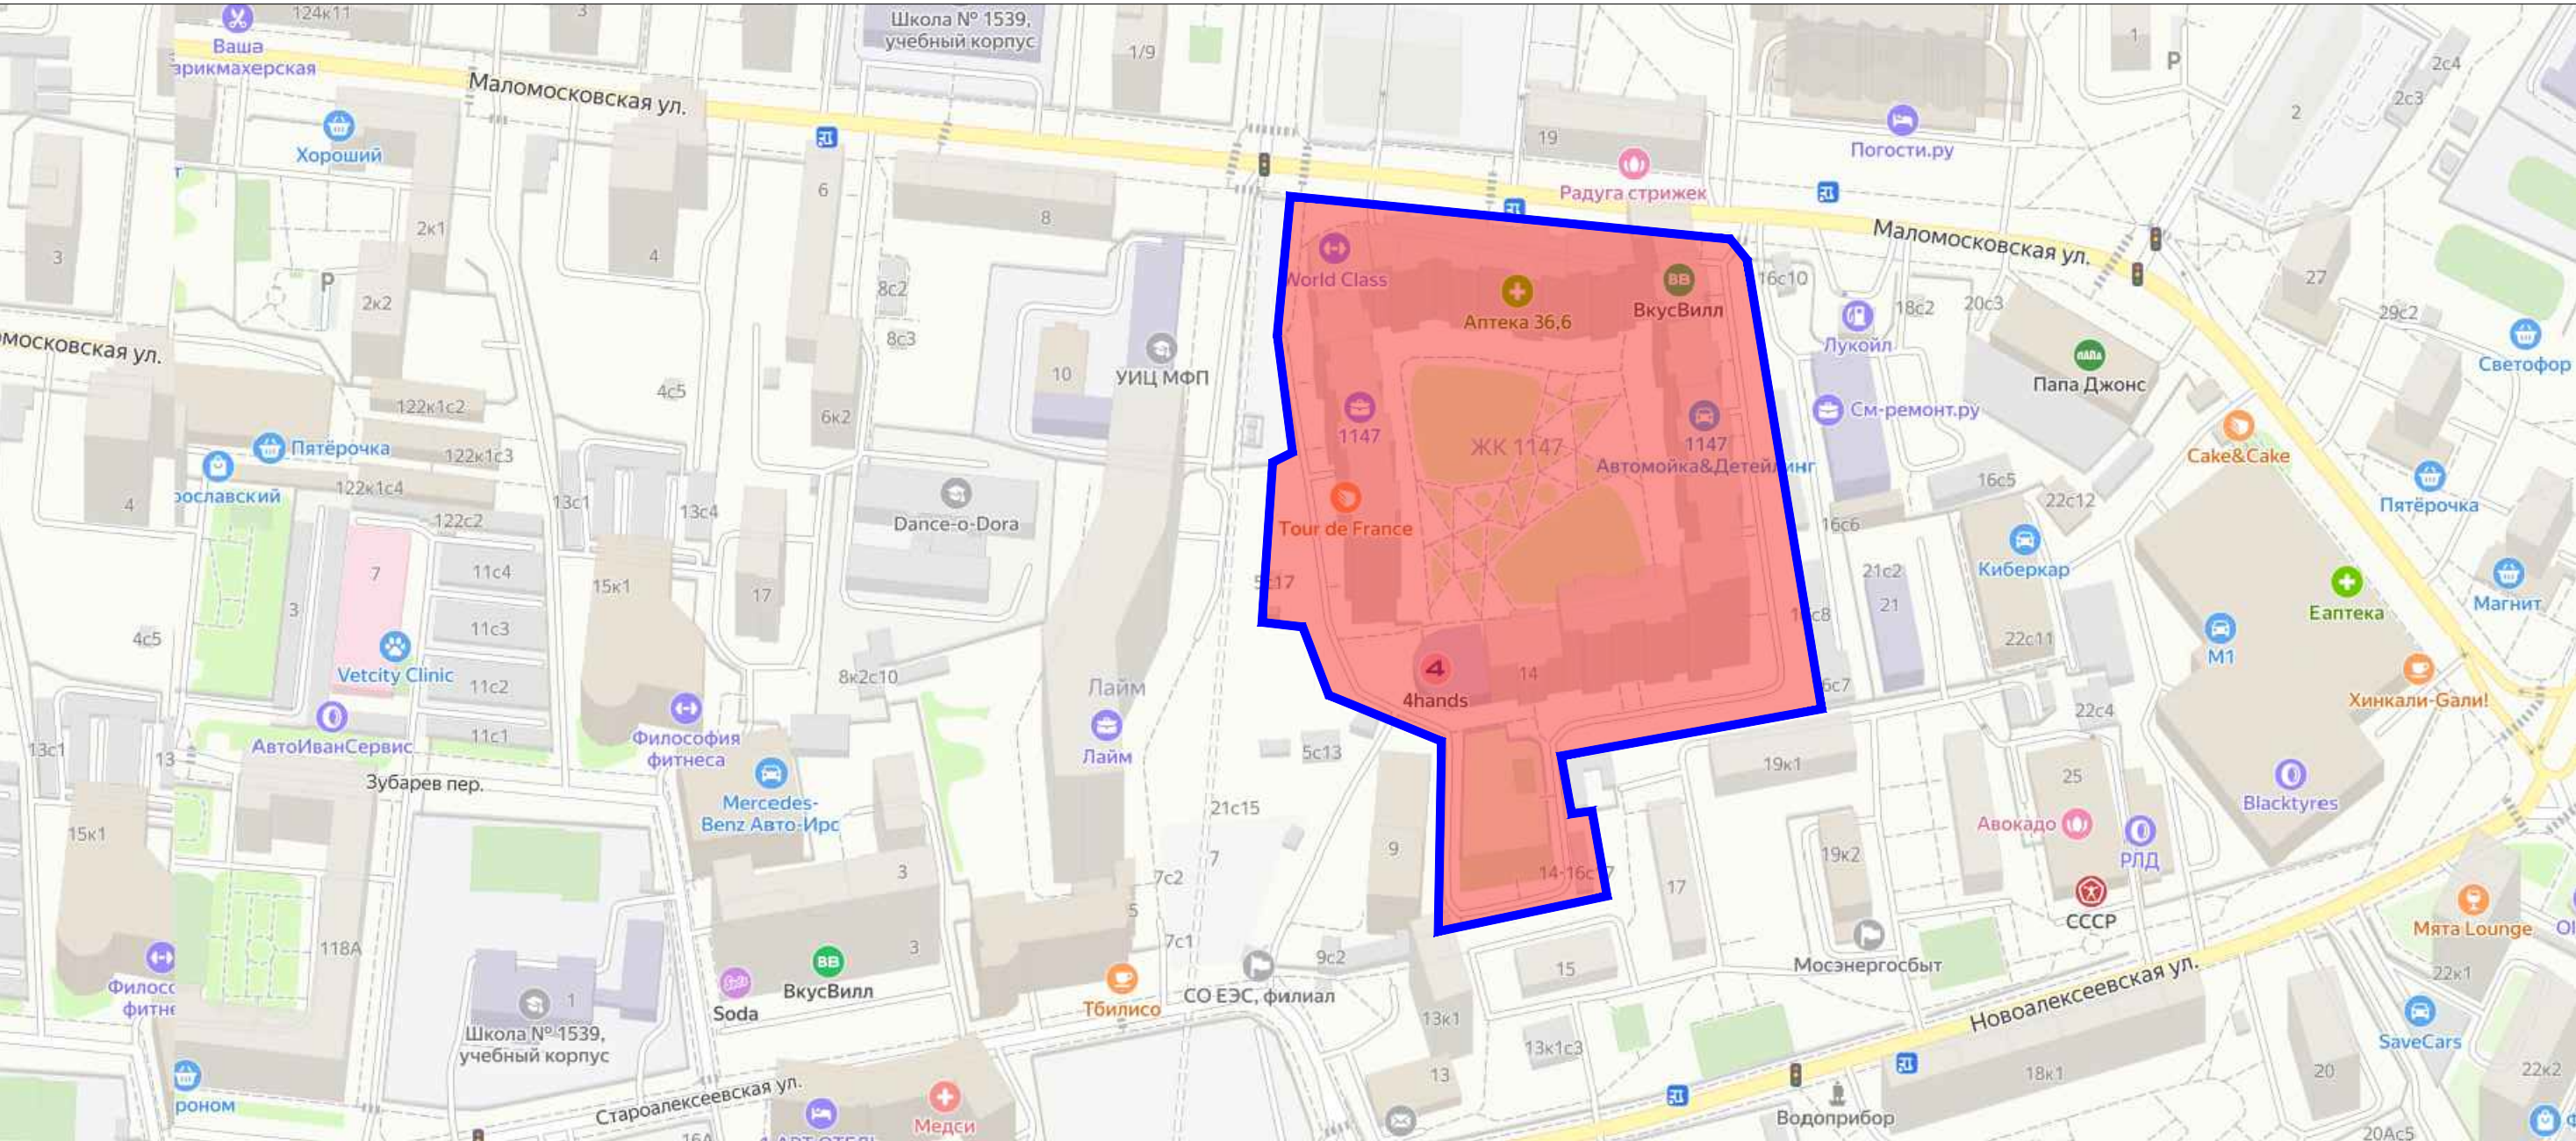


						— ГЧ.1				
						Проект организации дорожного движения на эксплуатацию внутренней территории объекта по адресу: г. Москва, Маломосковская ул., д. 14, ЖК «1147»				
Изм.	Кол.уч.	Лист	№ док	Подпись	Дата	Проект организации дорожного движения на период эксплуатации		Стадия	Лист	Листов
Ген. дир.		Шипов			14.01.25			П		1
Разраб.		Булгакова			14.01.25	Ситуационный план размещения объекта			ООО «С-Проджект» Тел.: 8(495)971-3-971 www.OrgDoc.ru	
Проверил		Краснова			14.01.25					

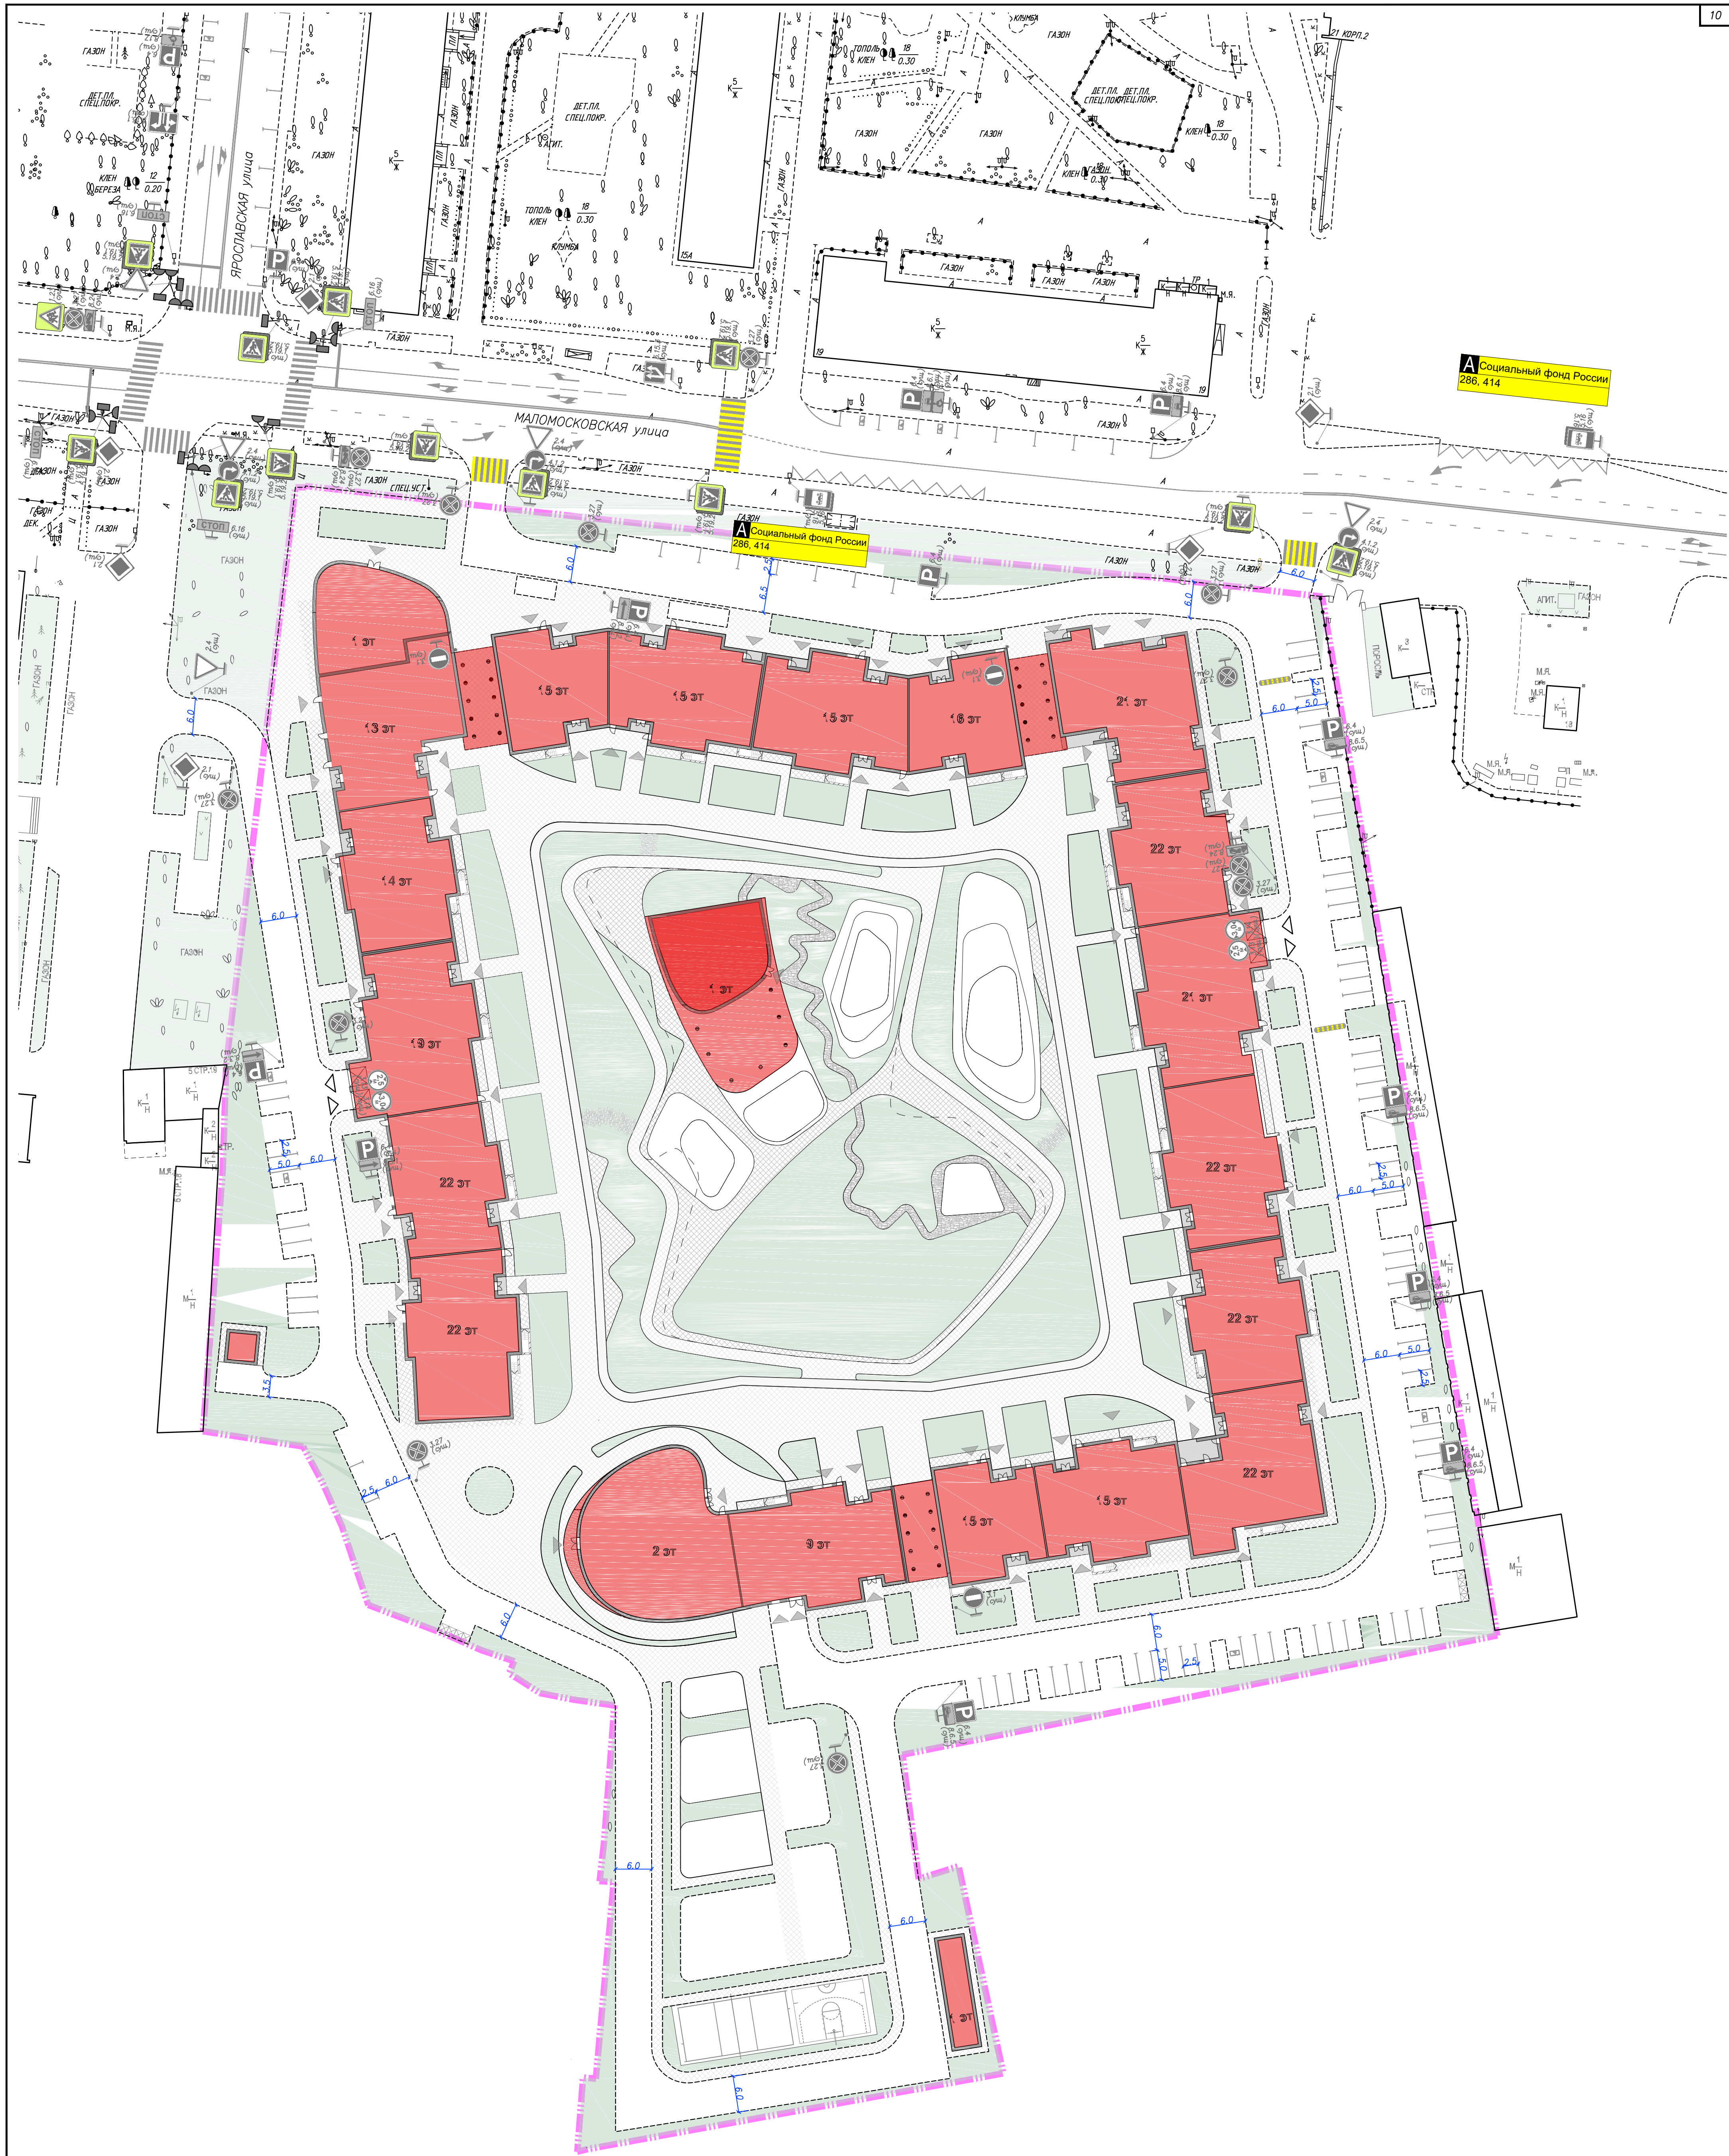


- Условные обозначения
- граница участка
 - существующие дорожные знаки
 - существующая стойка
 - существующая дорожная разметка
 - существующий светофор
 - существующий пешеходный переход

						—ГЧ.2		
						Проект организации дорожного движения на эксплуатацию внутренней территории объекта по адресу: г. Москва, Маломосковская ул., д. 14, ЖК «1147»		
Изм.	Колуч.	Лист	№ док.	Подпись	Дата	Проект организации дорожного движения на период эксплуатации	Стадия	Лист
Ген. дир.	Шипов				14.01.25		П	1
Разраб.	Булгакова				14.01.25	Схема существующей организации дорожного движения. М 1:500	ООО "С-Проджект" Тел.: 8(495)971-3-971 www.srgbdc.ru	
Проверил	Краснова				14.01.25			

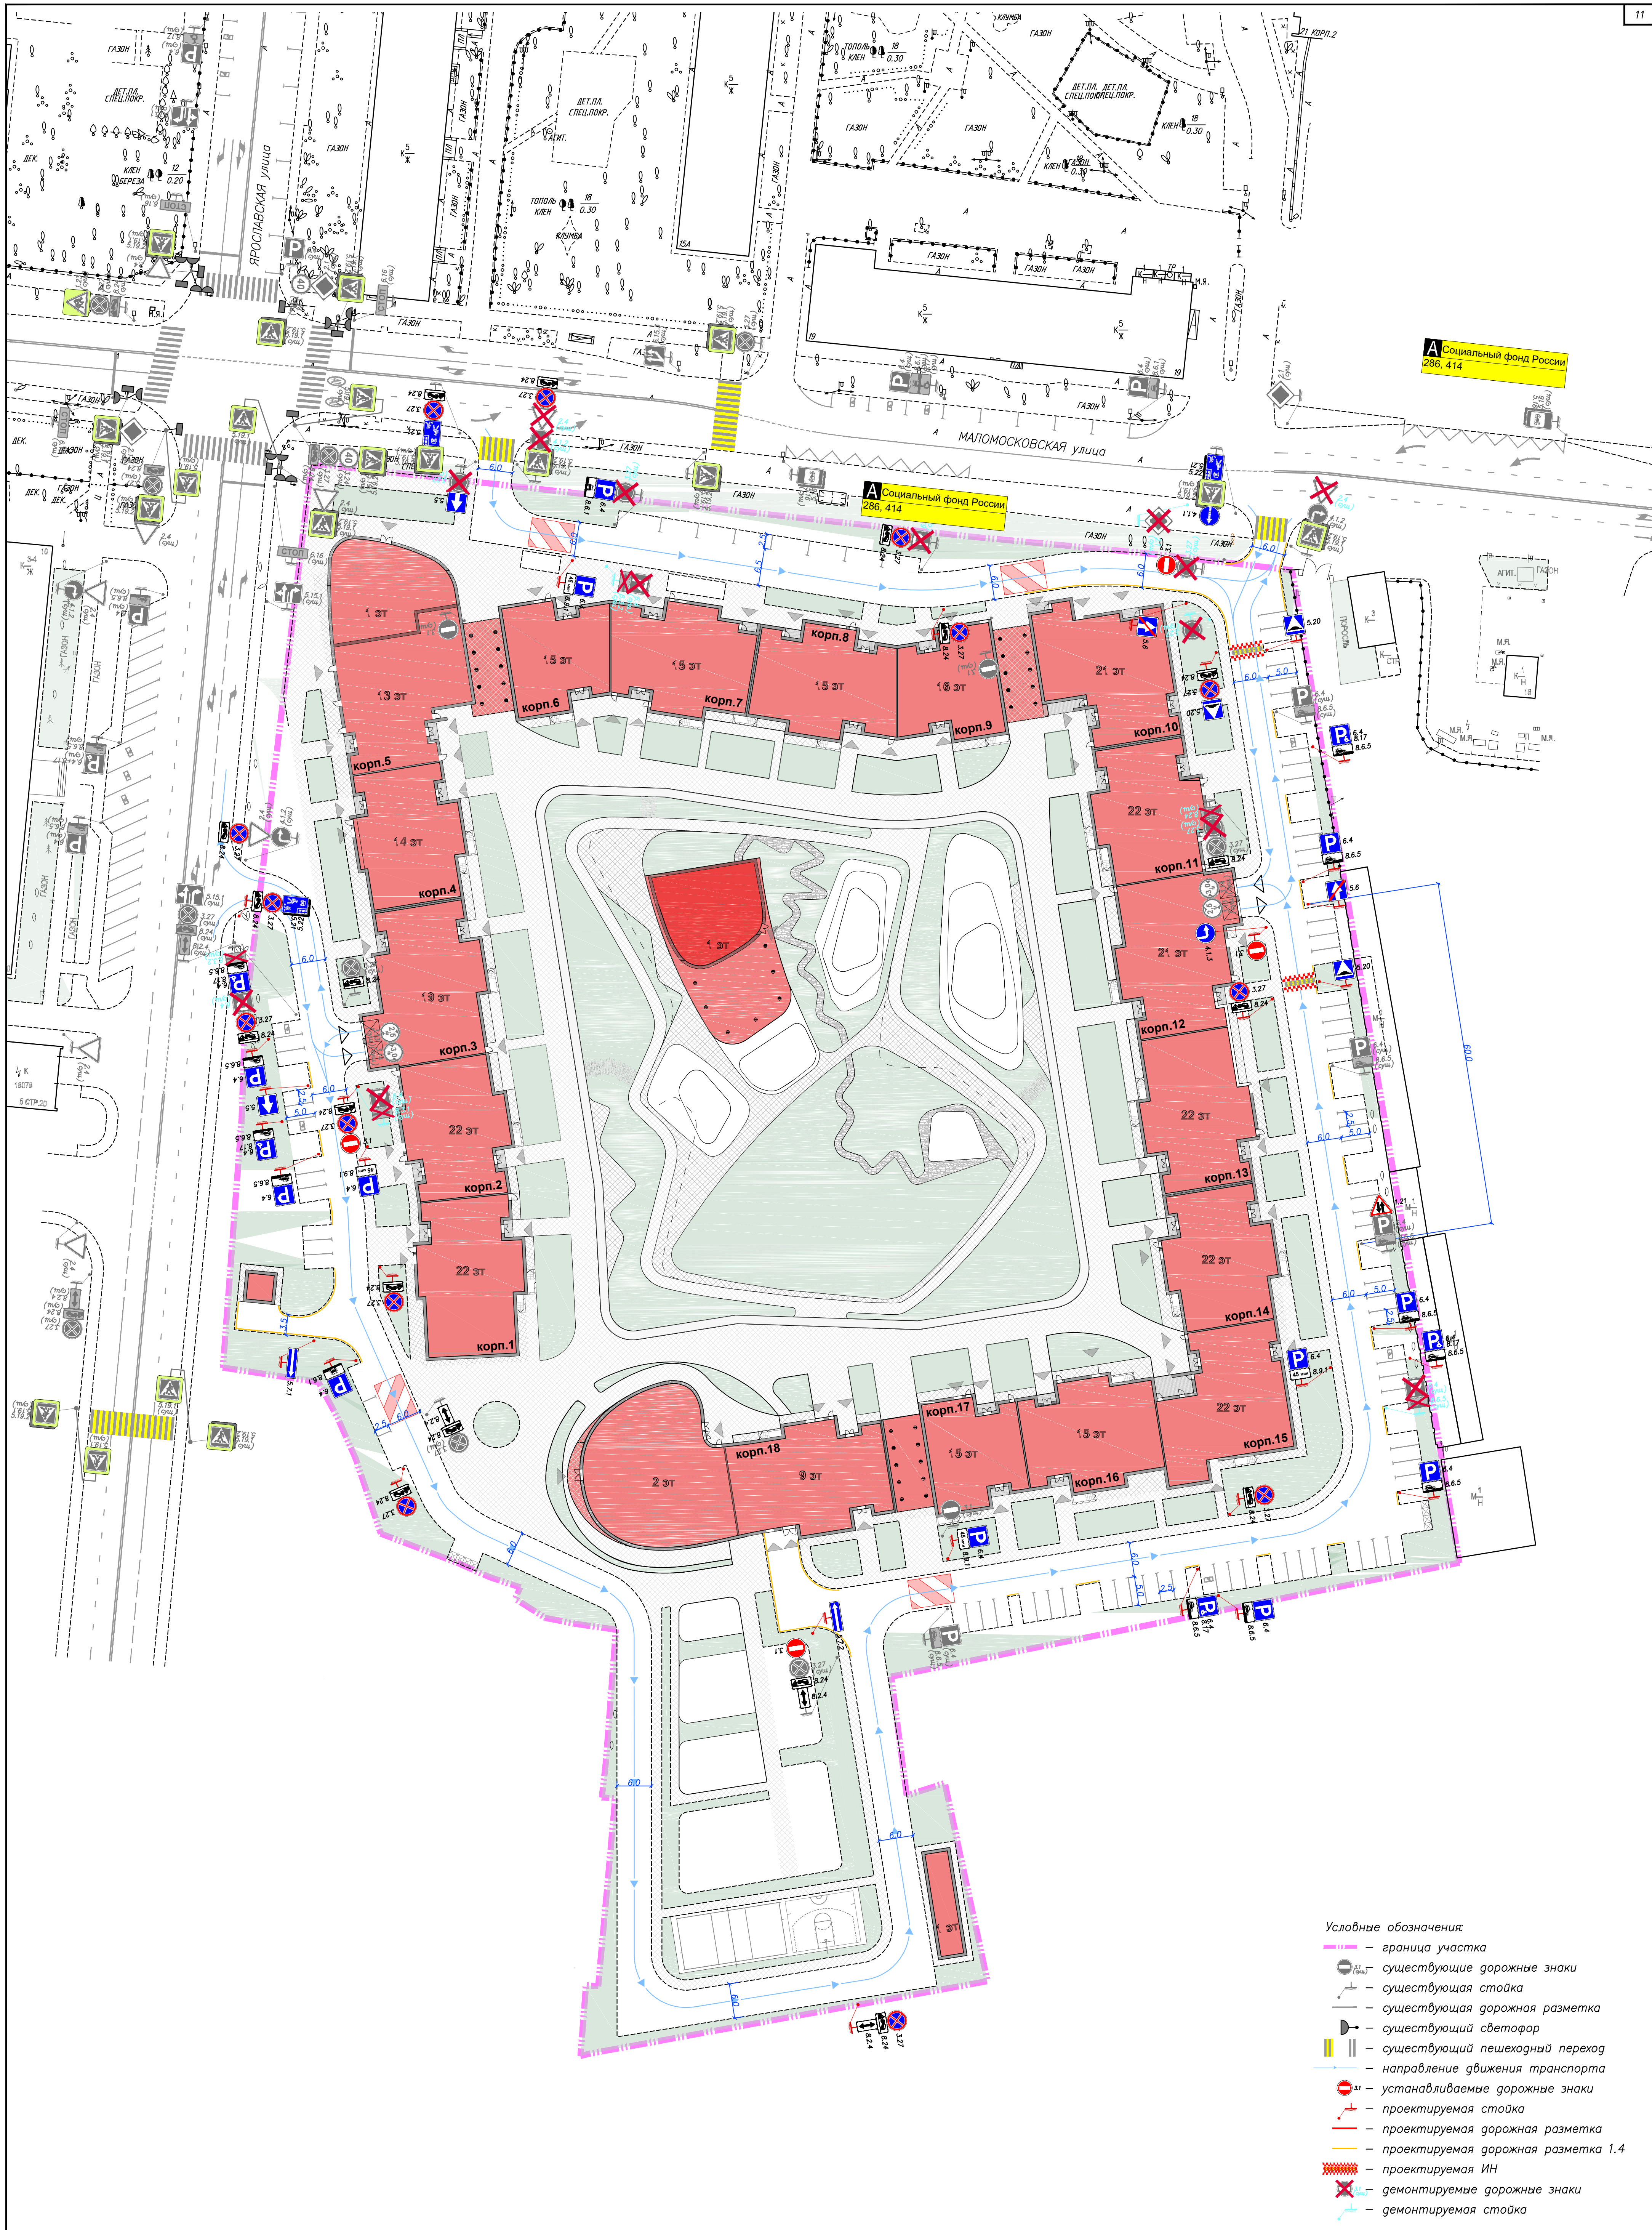

- Условные обозначения:
- граница участка
 - существующие дорожные знаки
 - существующая стойка
 - существующая дорожная разметка
 - существующий светофор
 - существующий пешеходный переход
 - направление движения транспорта
 - устанавливаемые дорожные знаки
 - проектируемая стойка
 - проектируемая дорожная разметка
 - проектируемая дорожная разметка 1.4
 - проектируемая ИИ
 - демонтируемые дорожные знаки
 - демонтируемая стойка

 						— ГЧ.3			
						Проект организации дорожного движения на эксплуатацию внутренней территории объекта по адресу: г. Москва, Маломосковская ул., д. 14, ЖК «1147»			
Изм.	Кол.уч.	Лист	№ док	Подпись	Дата				
Ген. дир.	Шипов		03.03.25			Проект организации дорожного движения на период эксплуатации	Стадия	Лист	Листов
									1
Разраб.	Булакова		03.03.25			Схема организации дорожного движения на период эксплуатации. М 1: 500		ООО "С-Пробжект" Тел.: 8(495)971-3-971 www.orgbdc.ru	
Проверил	Краснова		03.03.25						